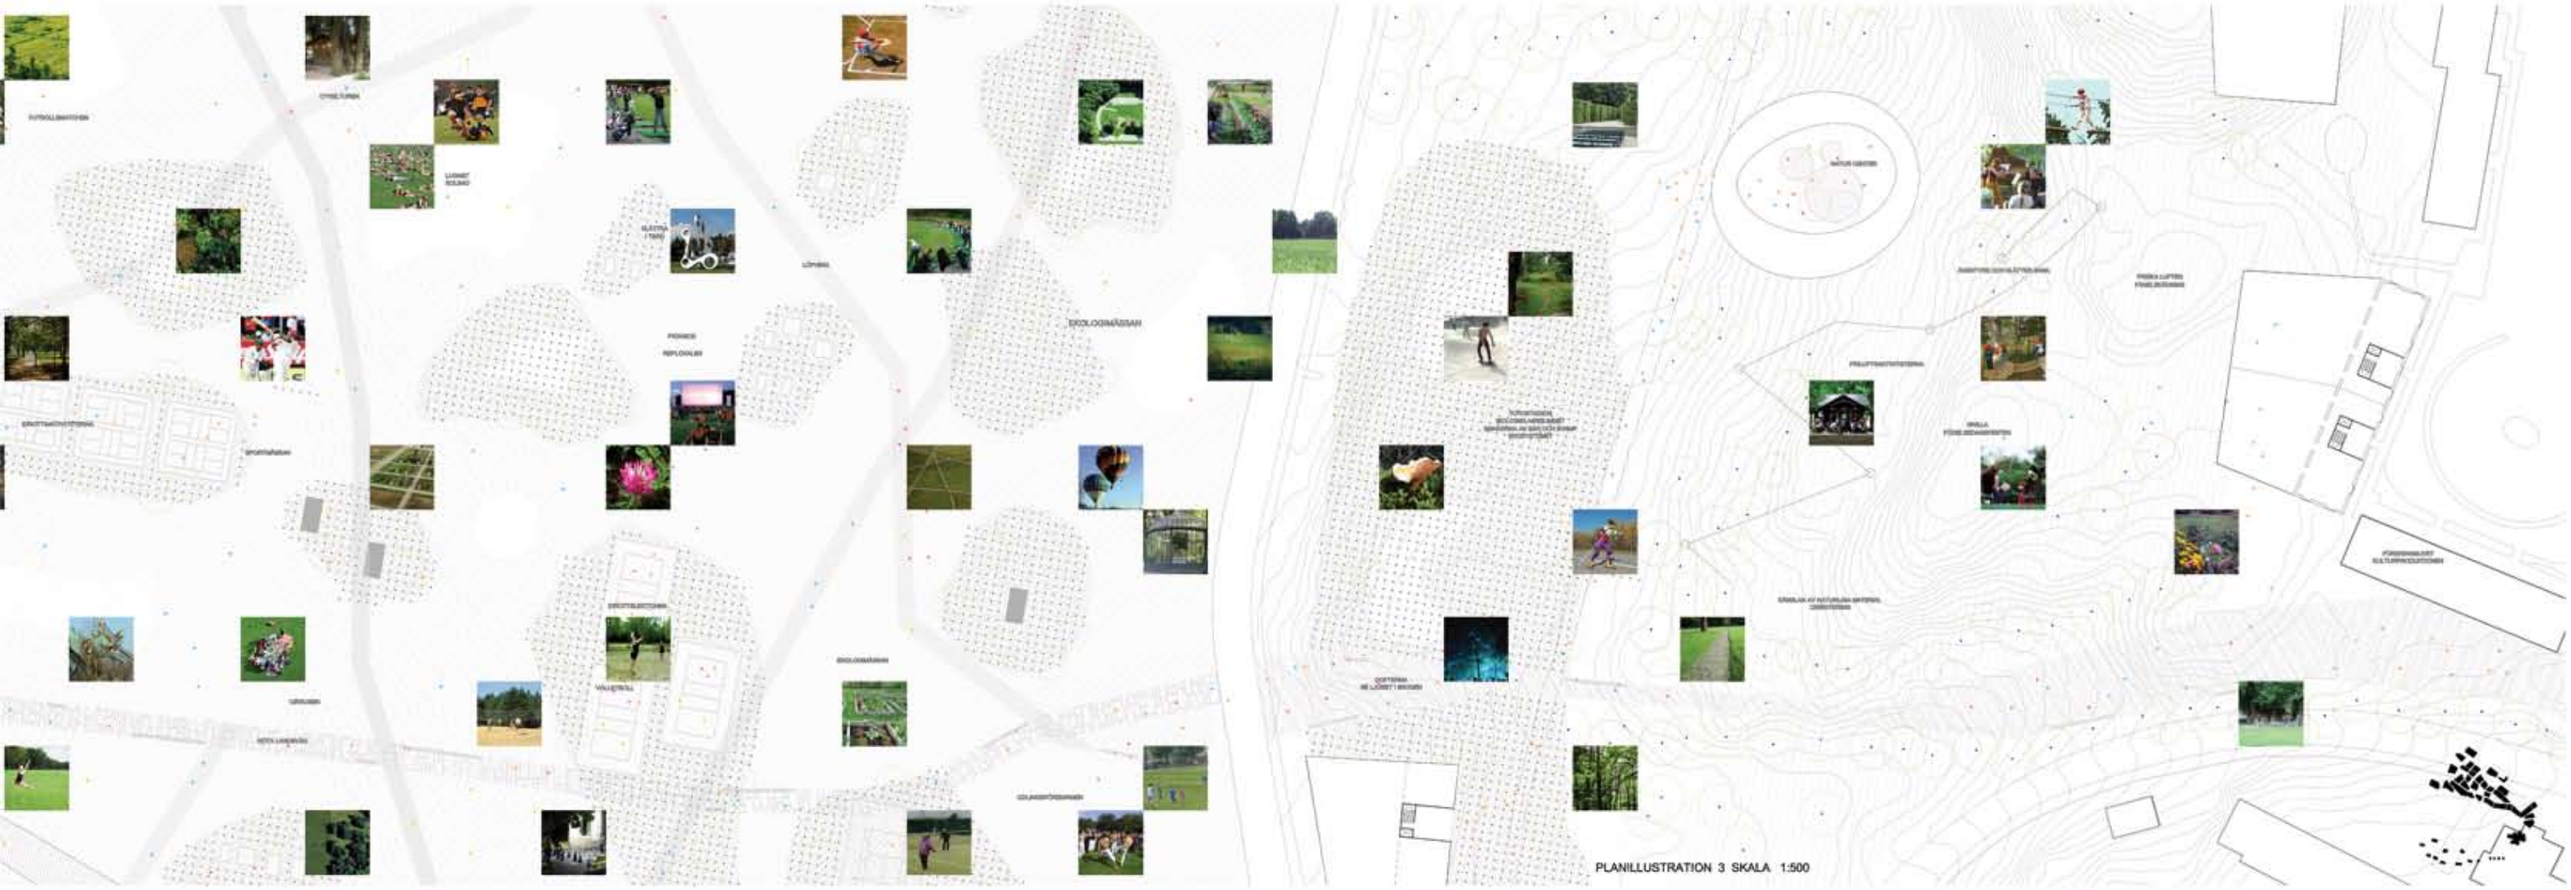
PLANILLUSTRATION 3 SKALA 1:500