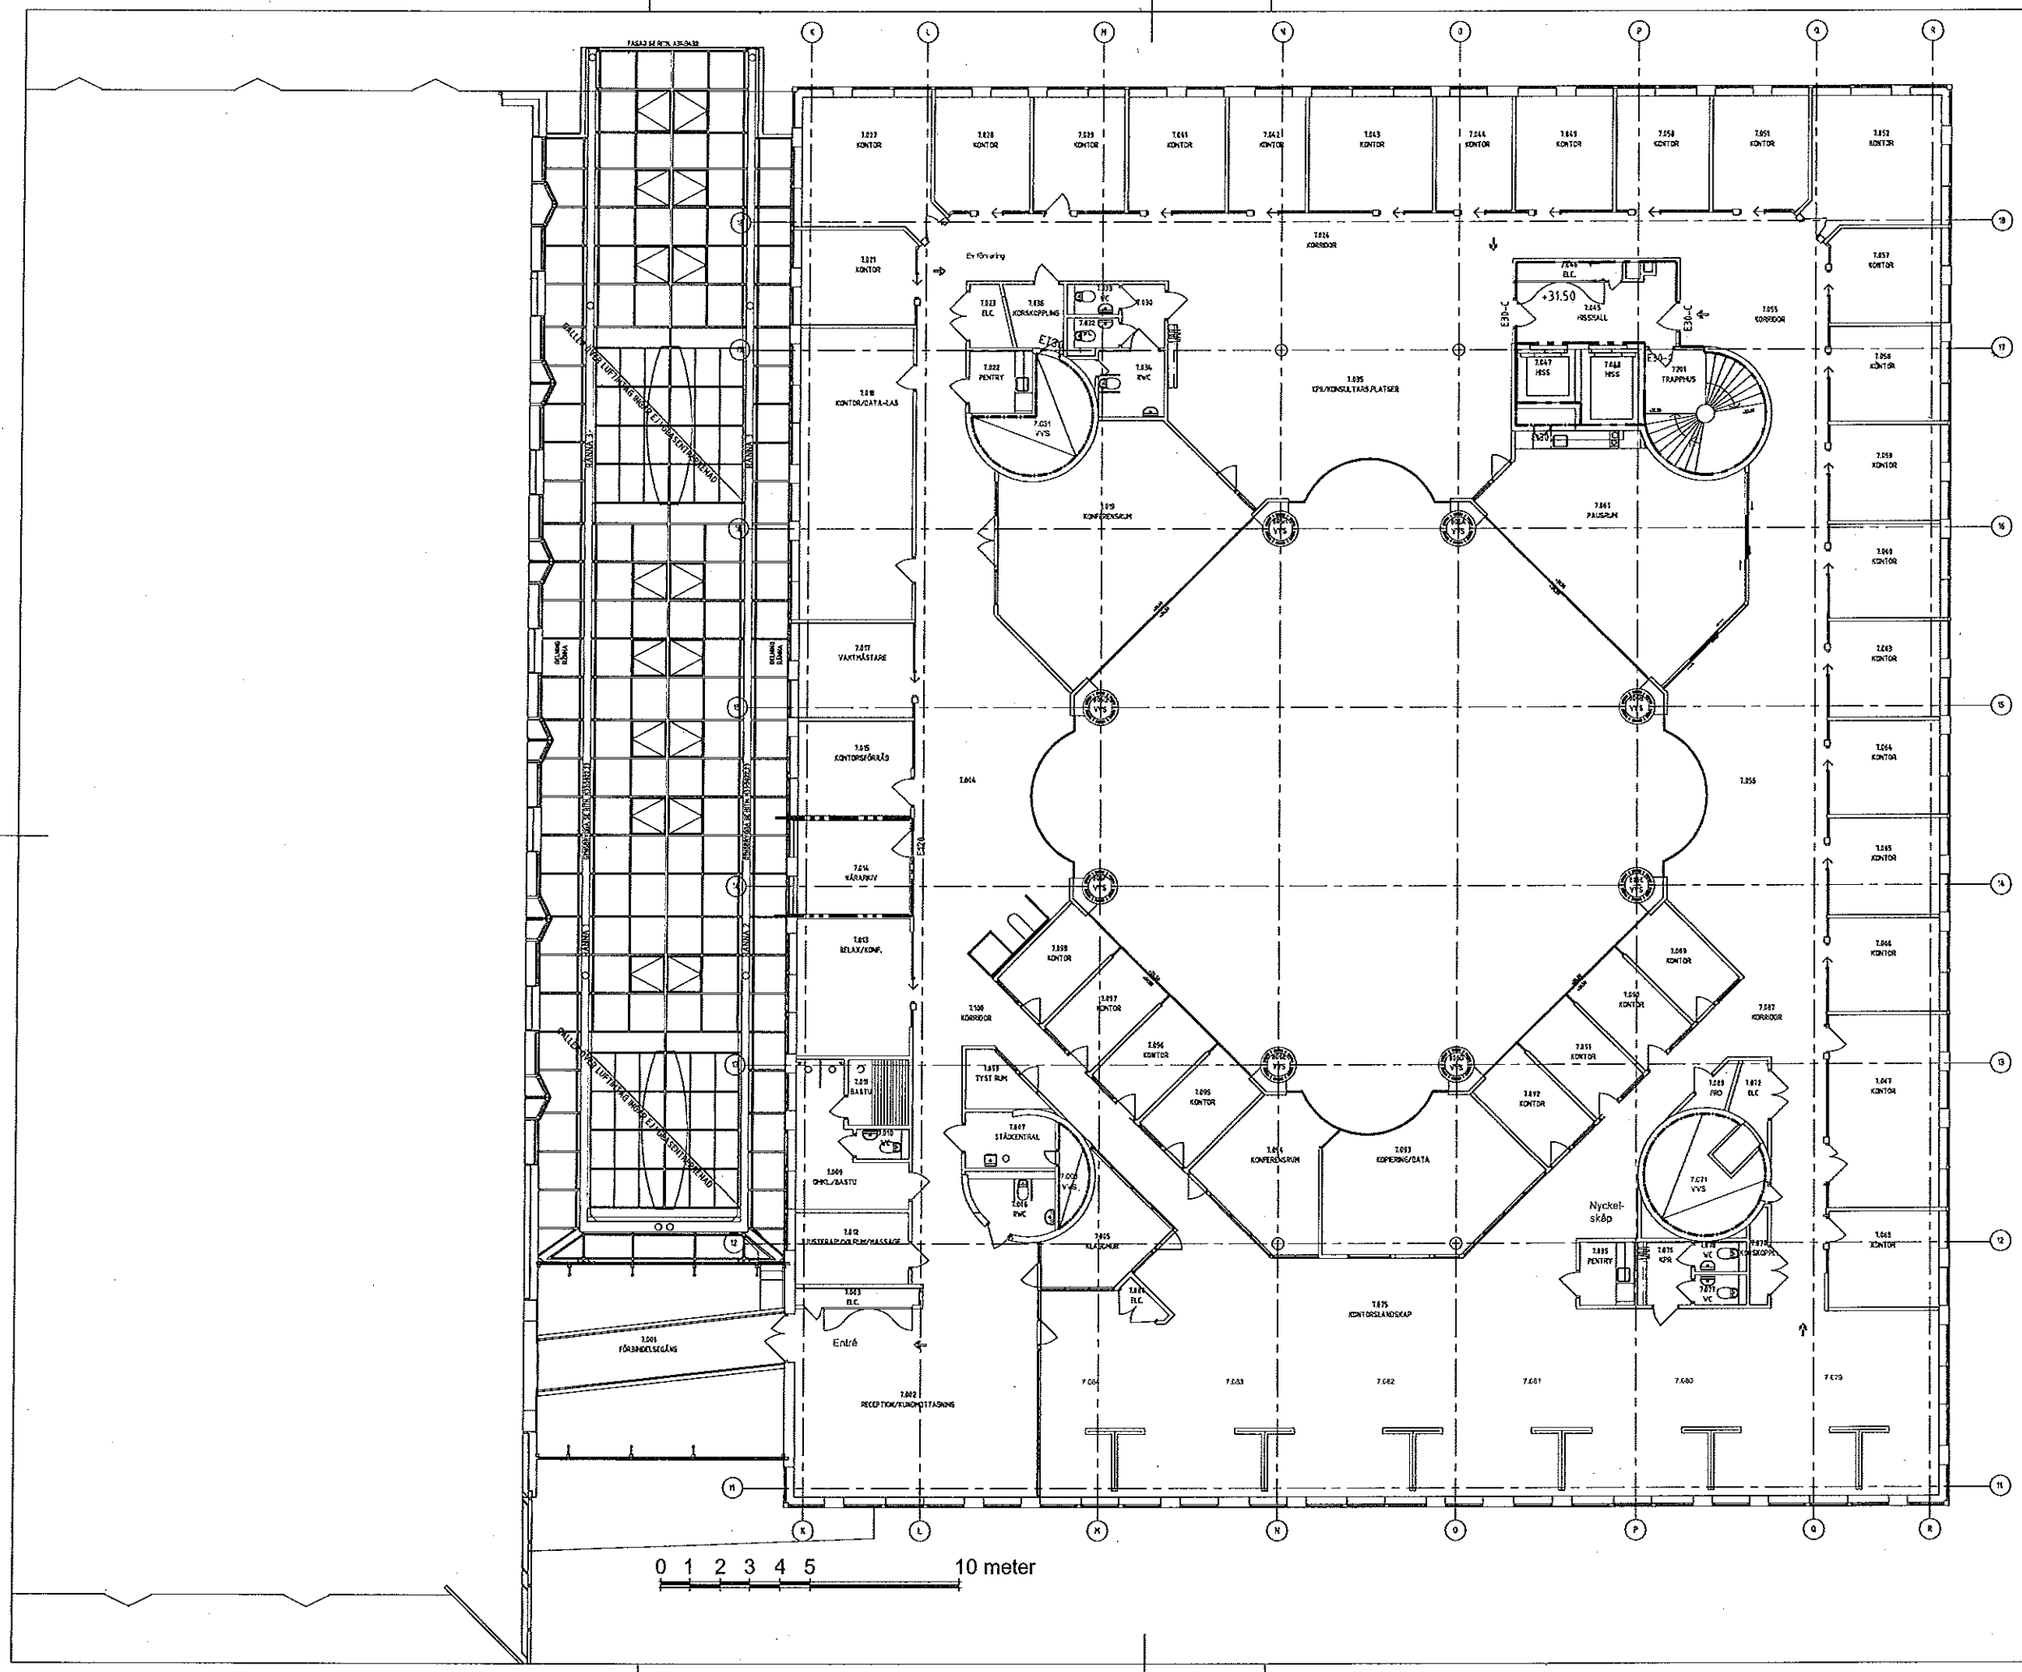

BET	ANT	ÄNDRINGEN AVSER	DATUM	SIGN
			REV.DATUM	

FÖRVALTNINGSRITNING

FATBUREN 2
BYGGNAD:01
PLAN : 07

STOCKHOLMS STAD
FASTIGHETSKONTORET

B	FASTIGHETSKONTORET		Tel: 08-508 270 00
P		Tel:	Fax:
A		Tel:	Fax:
K		Tel:	Fax:
V		Tel:	Fax:
E		Tel:	Fax:

PROJEKTNUMMER	RITAD/KONSTR AV	HANDLÄGGARE
DATUM 2004-09-01	ANSVARIG	

PLAN 7 +31,50
2 TR

SKALA	NUMMER	BET
1:200 - A3	A30-P0107-02	