


PLAN 3, VÅNING 2 TR




FÖRKLARINGAR


DE TVÅ FÖRSTA SIFFRORNA I RUMS-
NUMMER BETECKNAR HUS RESPEKTIVE
PLAN.
DE TVÅ SISTA SIFFRORNA UTGÖR
RUMMENS ORDNINGSNUMMER I VÄNSTER-
VÄRVAR FRÅN HUVUDENTRE:
EX. HUS A, PLAN 2, = 12 XX

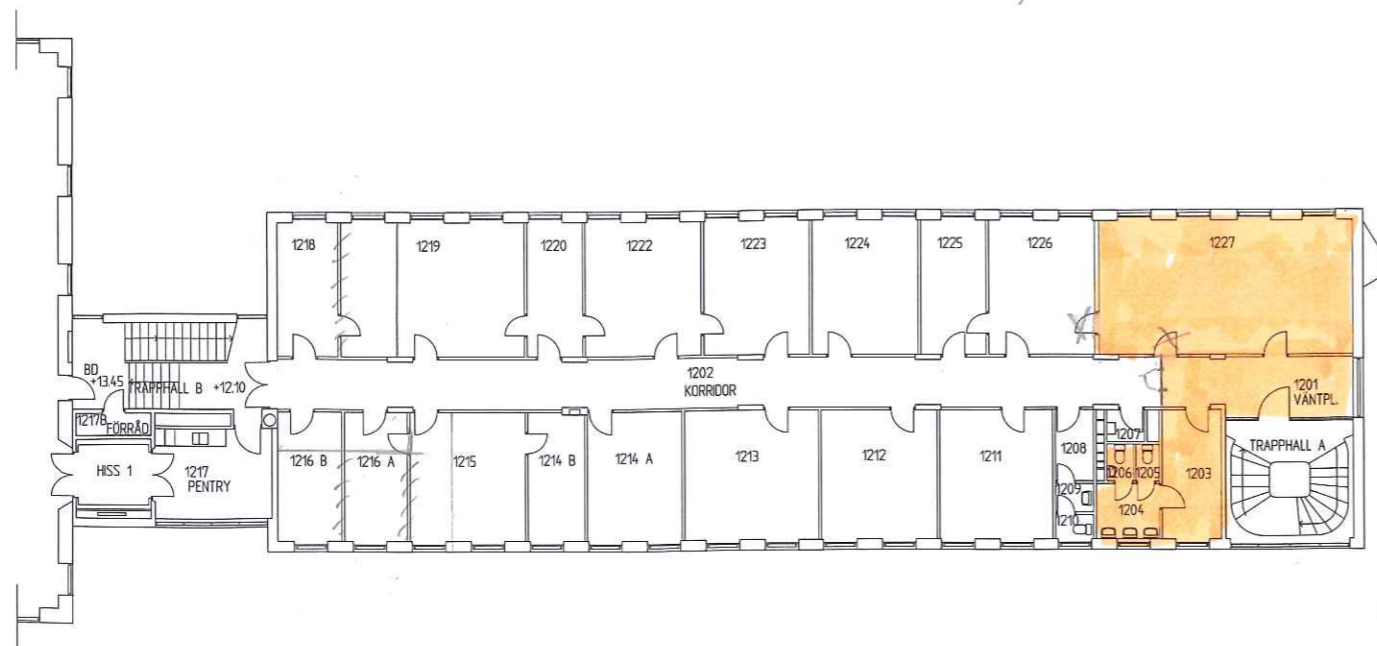

PLAN 2, VÅNING 1 TR

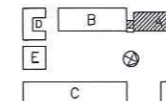

RELATIONS-RITNING	RELATIONS-RITNING	GN	1991 06 28
ART	INRIKTNING AVSEER	SKALA	DATUM
POSTFASTIGHETER	INDUKTORN 33 ULVSUNDA		
	FASTIGHET 204		
	HUS A, PLAN 2 (VÅNING 1 TR), PLAN 3 (VÅNING 3 TR)		
STOCKHOLM 1991 06 28	UPPGIFTSNAMN	SKALA	1:100
	8629	BYGGNAD	A00:102

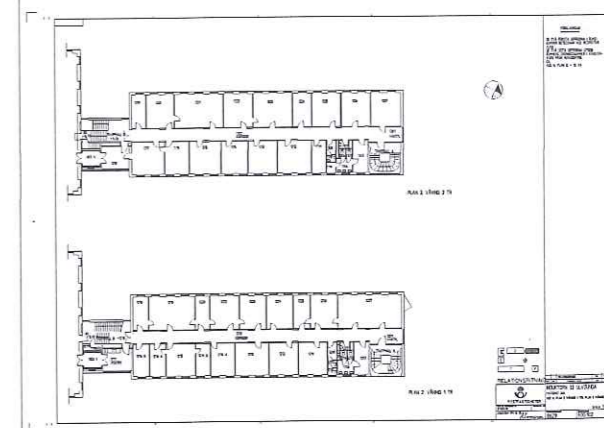

FASTIGHETSKONTORET

Fastighet Induktorn 33
Byggnad 03 Induktorn A
Plan 03 Plan 1 Tr
Harry Modin
Avtal 10036947
Skala 1:267,21 Datum 2012-01-03