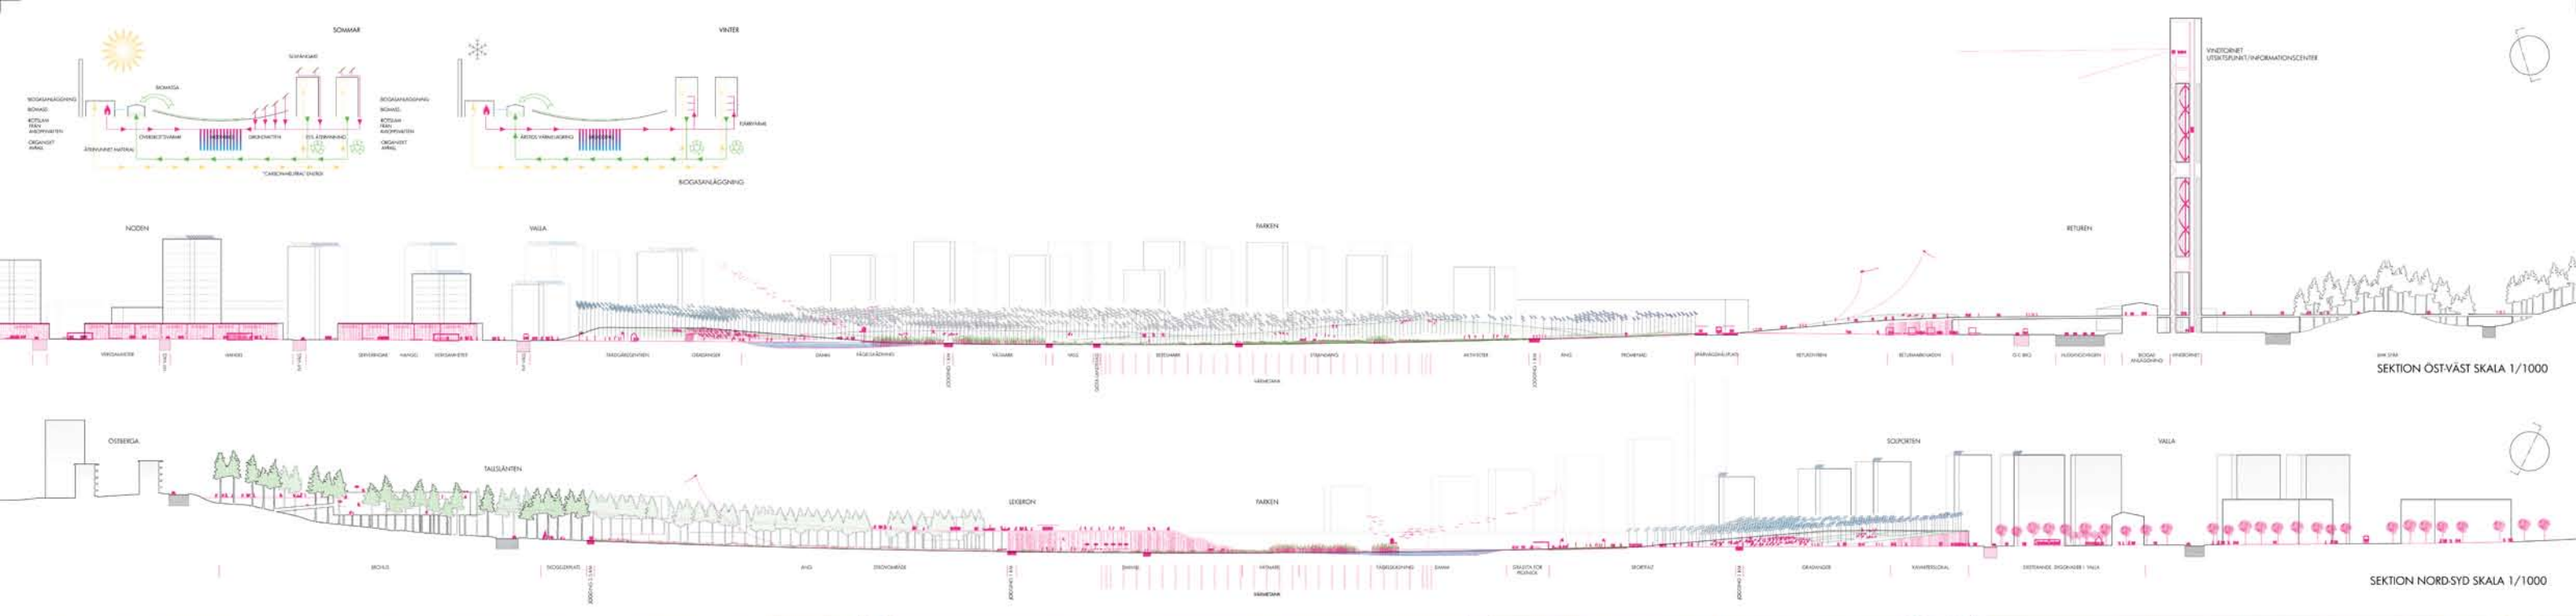

TRÄDGÅRDSALLEN

SOLPORTEN

BIBLIOTEKSTORGET

LEKBRON

SIMHALLEN

FLYGBILD NORDVÄST

PLANILLUSTRATIONER 1:500: LEKBRON

LEKBRON

Lekbron tar sin utgångspunkt i Östbergs torg för att leda vidare i en mjuk sväng genom tallslänten och lands på taket till den nya simhallen där den avslutas med en generös trappa mot det befintliga kolonilottsområdet och fältets nordvästra ände. Lekbrons generösa vilplan överbryggar den svårtillgängliga brunnen mot söder och länkar parken med Östbergs torg. Vi vill se över dess utformning för att skapa ett mer samanhållet stadsrum och studera möjligheter att tillföra nya verksamheter, mötesplatser, platser för lek, aktiviteter och vila som också omfattar Östbergs torg. För utformningen av lekbron finns ett samarbete med konstnären *Fijuleet Rist*, som tidigare i t.ex. "Stadbrunge" på Brown Boveri Platz, Baden visat sin innovativa förmåga att omvandla offentliga platser.

PLANILLUSTRATIONER 1:500: VALLA SOLPORTEN

SOLSKOGEN

PLANILLUSTRATIONER 1:500: EKODUKTEN

ÅRSTA HÄNDER!